
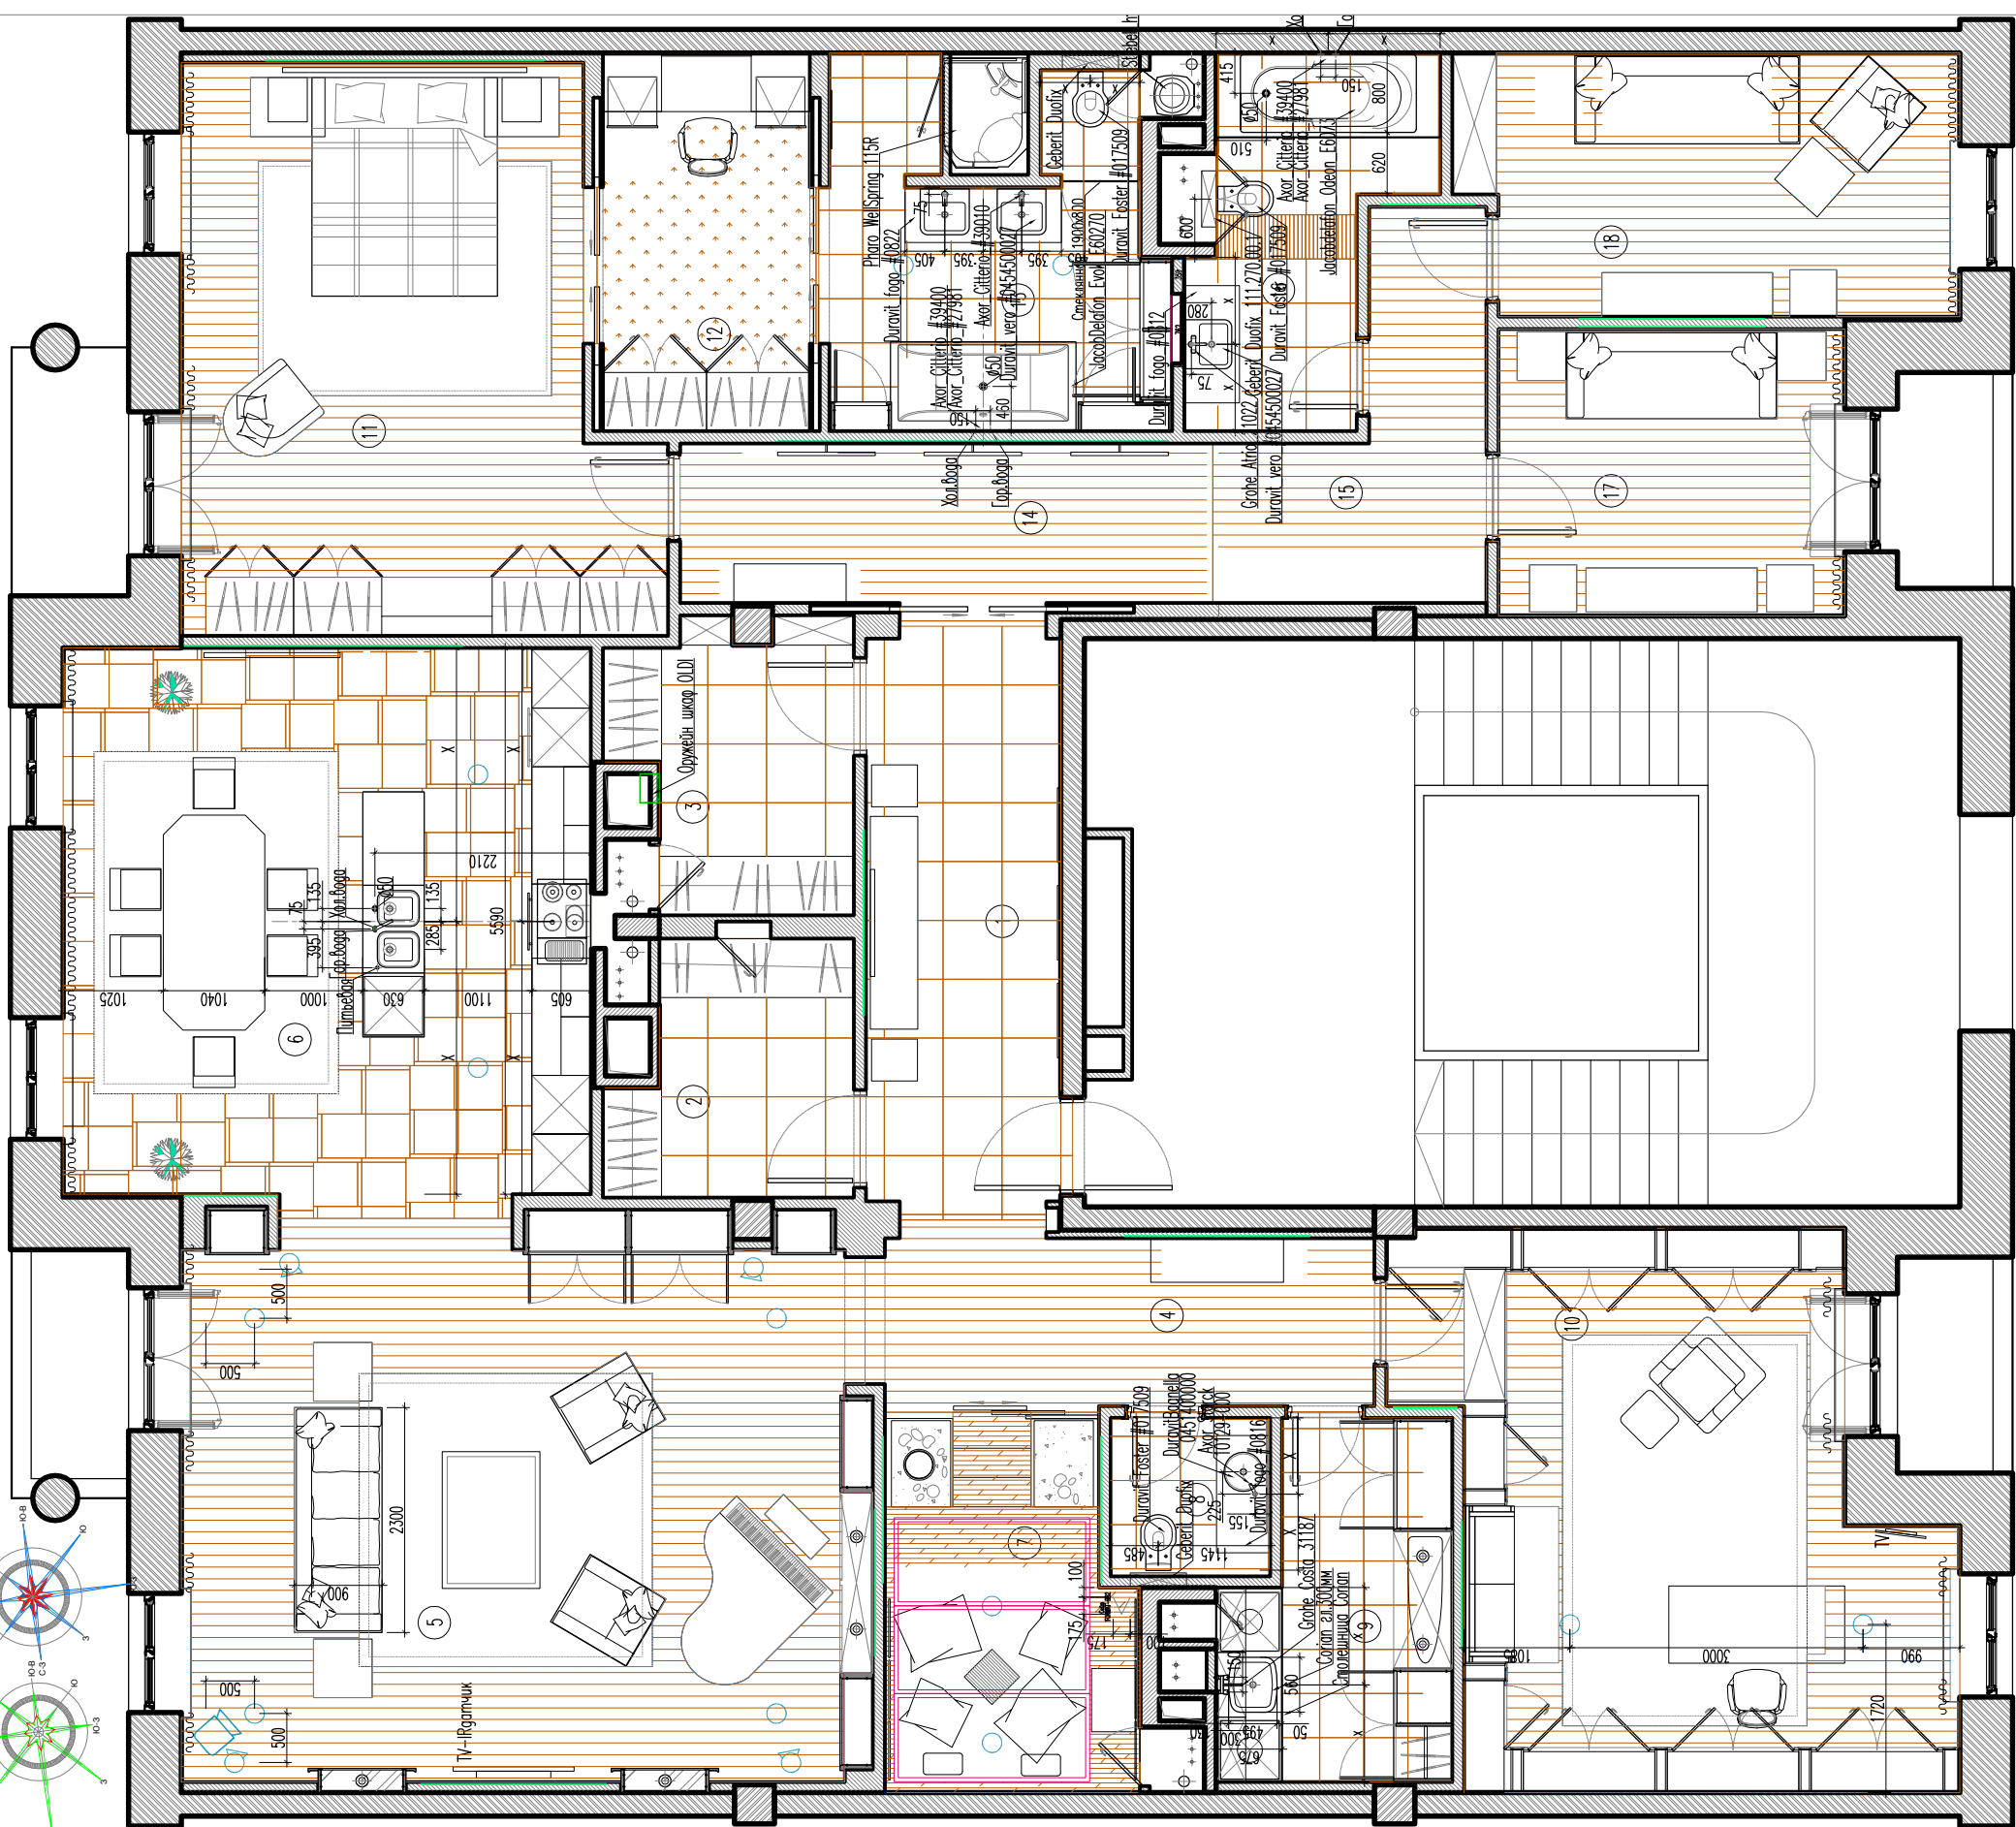


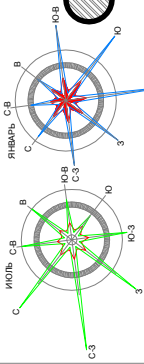

ЭКСПЛИКАЦИЯ ПОМЕЩЕНИЙ

1	2	3
N ПОЗ.	НАИМЕНОВАНИЕ	ПЛОЩАДЬ м²
1	ПРИХОЖАЯ	12.4
2	ГАРДЕРОБ	6.0
3	ГАРДЕРОБ ХОЗЯЕВ	6.7
4	ХОЛЛ	9.5
5	ГОСТИНАЯ	40.5
6	КУХНЯ-СТОЛОВАЯ	30.8
7	КОМНАТА ТАТАМИ	9.4
8	С/У ПРИ ВХОДЕ	2.6
9	ПОСТИРОЧНАЯ-ГЛАДИЛЬНАЯ	7.9

1	2	3
N ПОЗ.	НАИМЕНОВАНИЕ	ПЛОЩАДЬ м²
10	КАБИНЕТ	26.9
11	СПАЛЬНЯ ХОЗЯЕВ	26.1
12	ГАРДЕРОБНАЯ ПРИ СПАЛЬНЕ	8.4
13	ВАННАЯ КОМНАТА ХОЗЯЕВ	11.7
14	КОРИДОР	9.2
15	КОРИДОР/ПРИХОЖАЯ	7.8
16	ГОСТЕВАЯ ВАННАЯ КОМНАТА	7.5
17	СПАЛЬНЯ ГОСТЕВАЯ	10.5
18	ГОСТЕВАЯ КОМНАТА	13.2
ВСЕГО:		247,6 м²

— ПОТОЛОЧНАЯ АКУСТИКА
— ПОТОЛОЧНАЯ АКУСТИКА